






achtergevel (tuin)

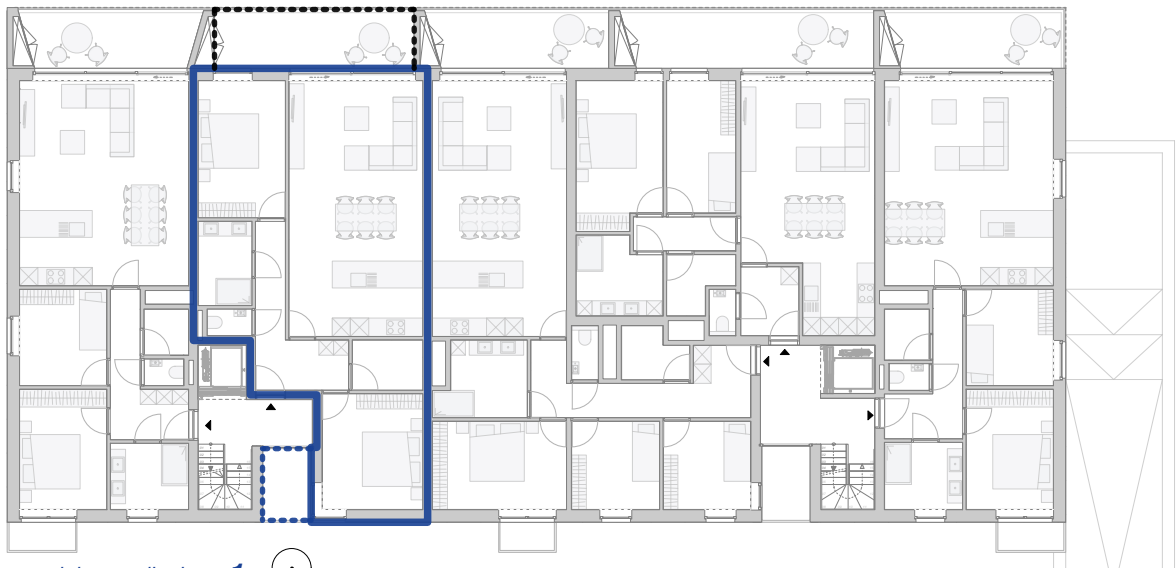

grondplan verdieping +1



voorgevel (straat)

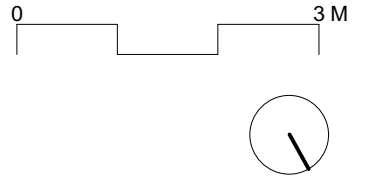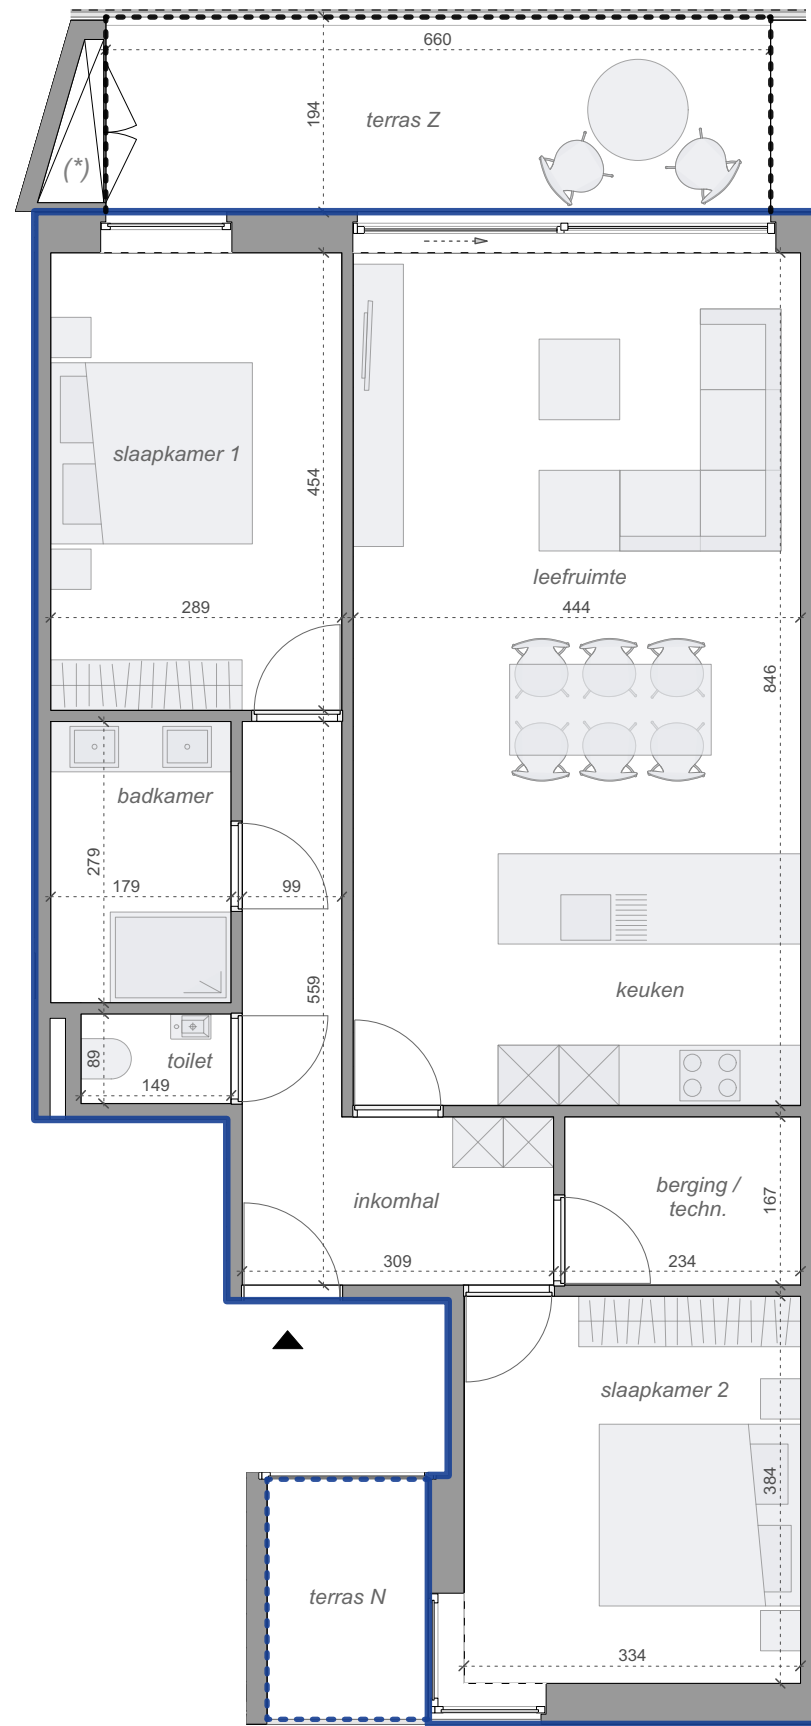

- Dit plan is een niet contractueel document.
- Het verkoopslastenboek heeft voorrang op de plannen.
- Dit plan en de afmetingen zijn indicatief en onderhevig aan wijzigingen in het kader van het bouwproces.
- Het meubilair, inclusief ingemaakte kasten, zijn niet inbegrepen en worden louter ter illustratie afgebeeld.
- (*) De bergkast van het terras is inbegrepen.

**RESIDENTIE
GREEN AVENUE**
G. Gezellelaan 82, 2870 Puurs

EEN REALISATIE VAN : **ENTER-PROJECTS**
Groenbek 14
8790 Waregem
www.enter-projects.com



ARCHITECT : **NERO bvba**
Sint-Markoenstraat 28
9032 Wondelgem - Gent
www.nero.be



APPARTEMENT A1.02

bruto opp. A1.02 : 96,11 m²
netto opp. terras N : 3,81 m²
netto opp. terras Z : 12,78 m²